


PIANTA PIANO PIAZZA

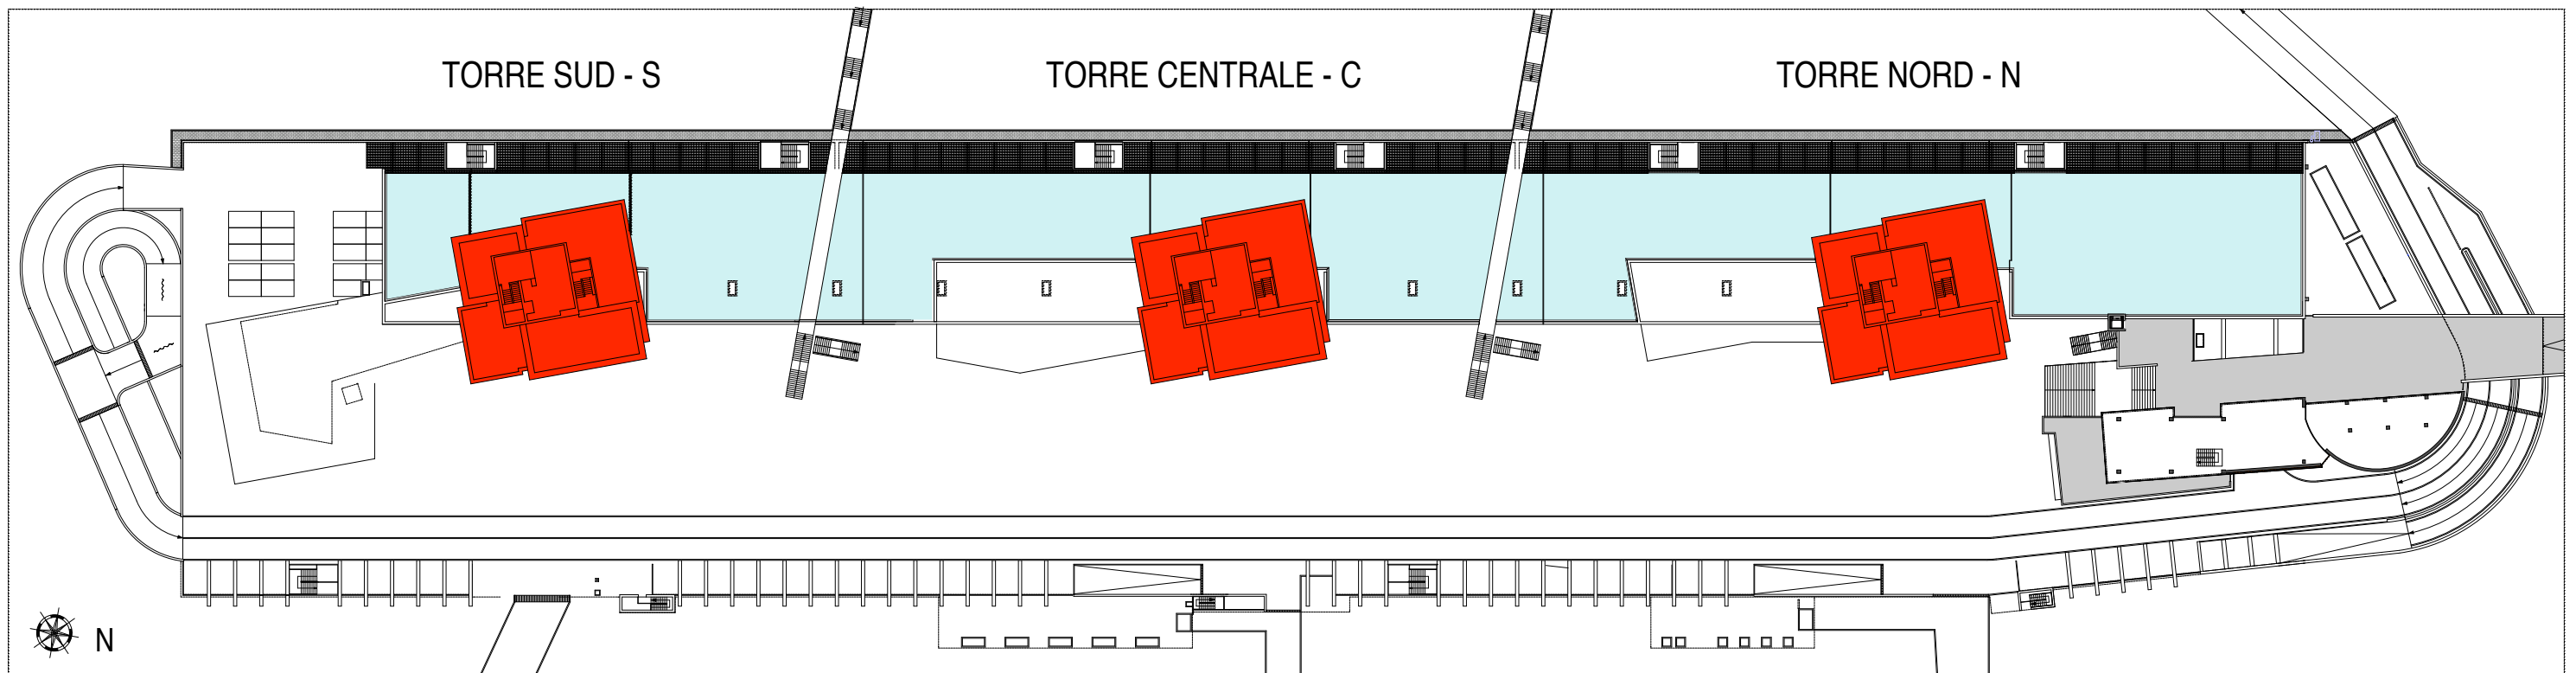

PIANTA COPERTURA

IDENTIFICAZIONE TORRI